


HEIZKREIS NR. 201
 POSITION: 1.03
 AWZ: -----
 IZ: A 10
 LÄNGE: 84 m
 THERMOANTRIEB 230 V

HEIZKREIS NR. 211
 POSITION: 1.03
 AWZ: -----
 IZ: A 10
 LÄNGE: 84 m
 THERMOANTRIEB 230 V

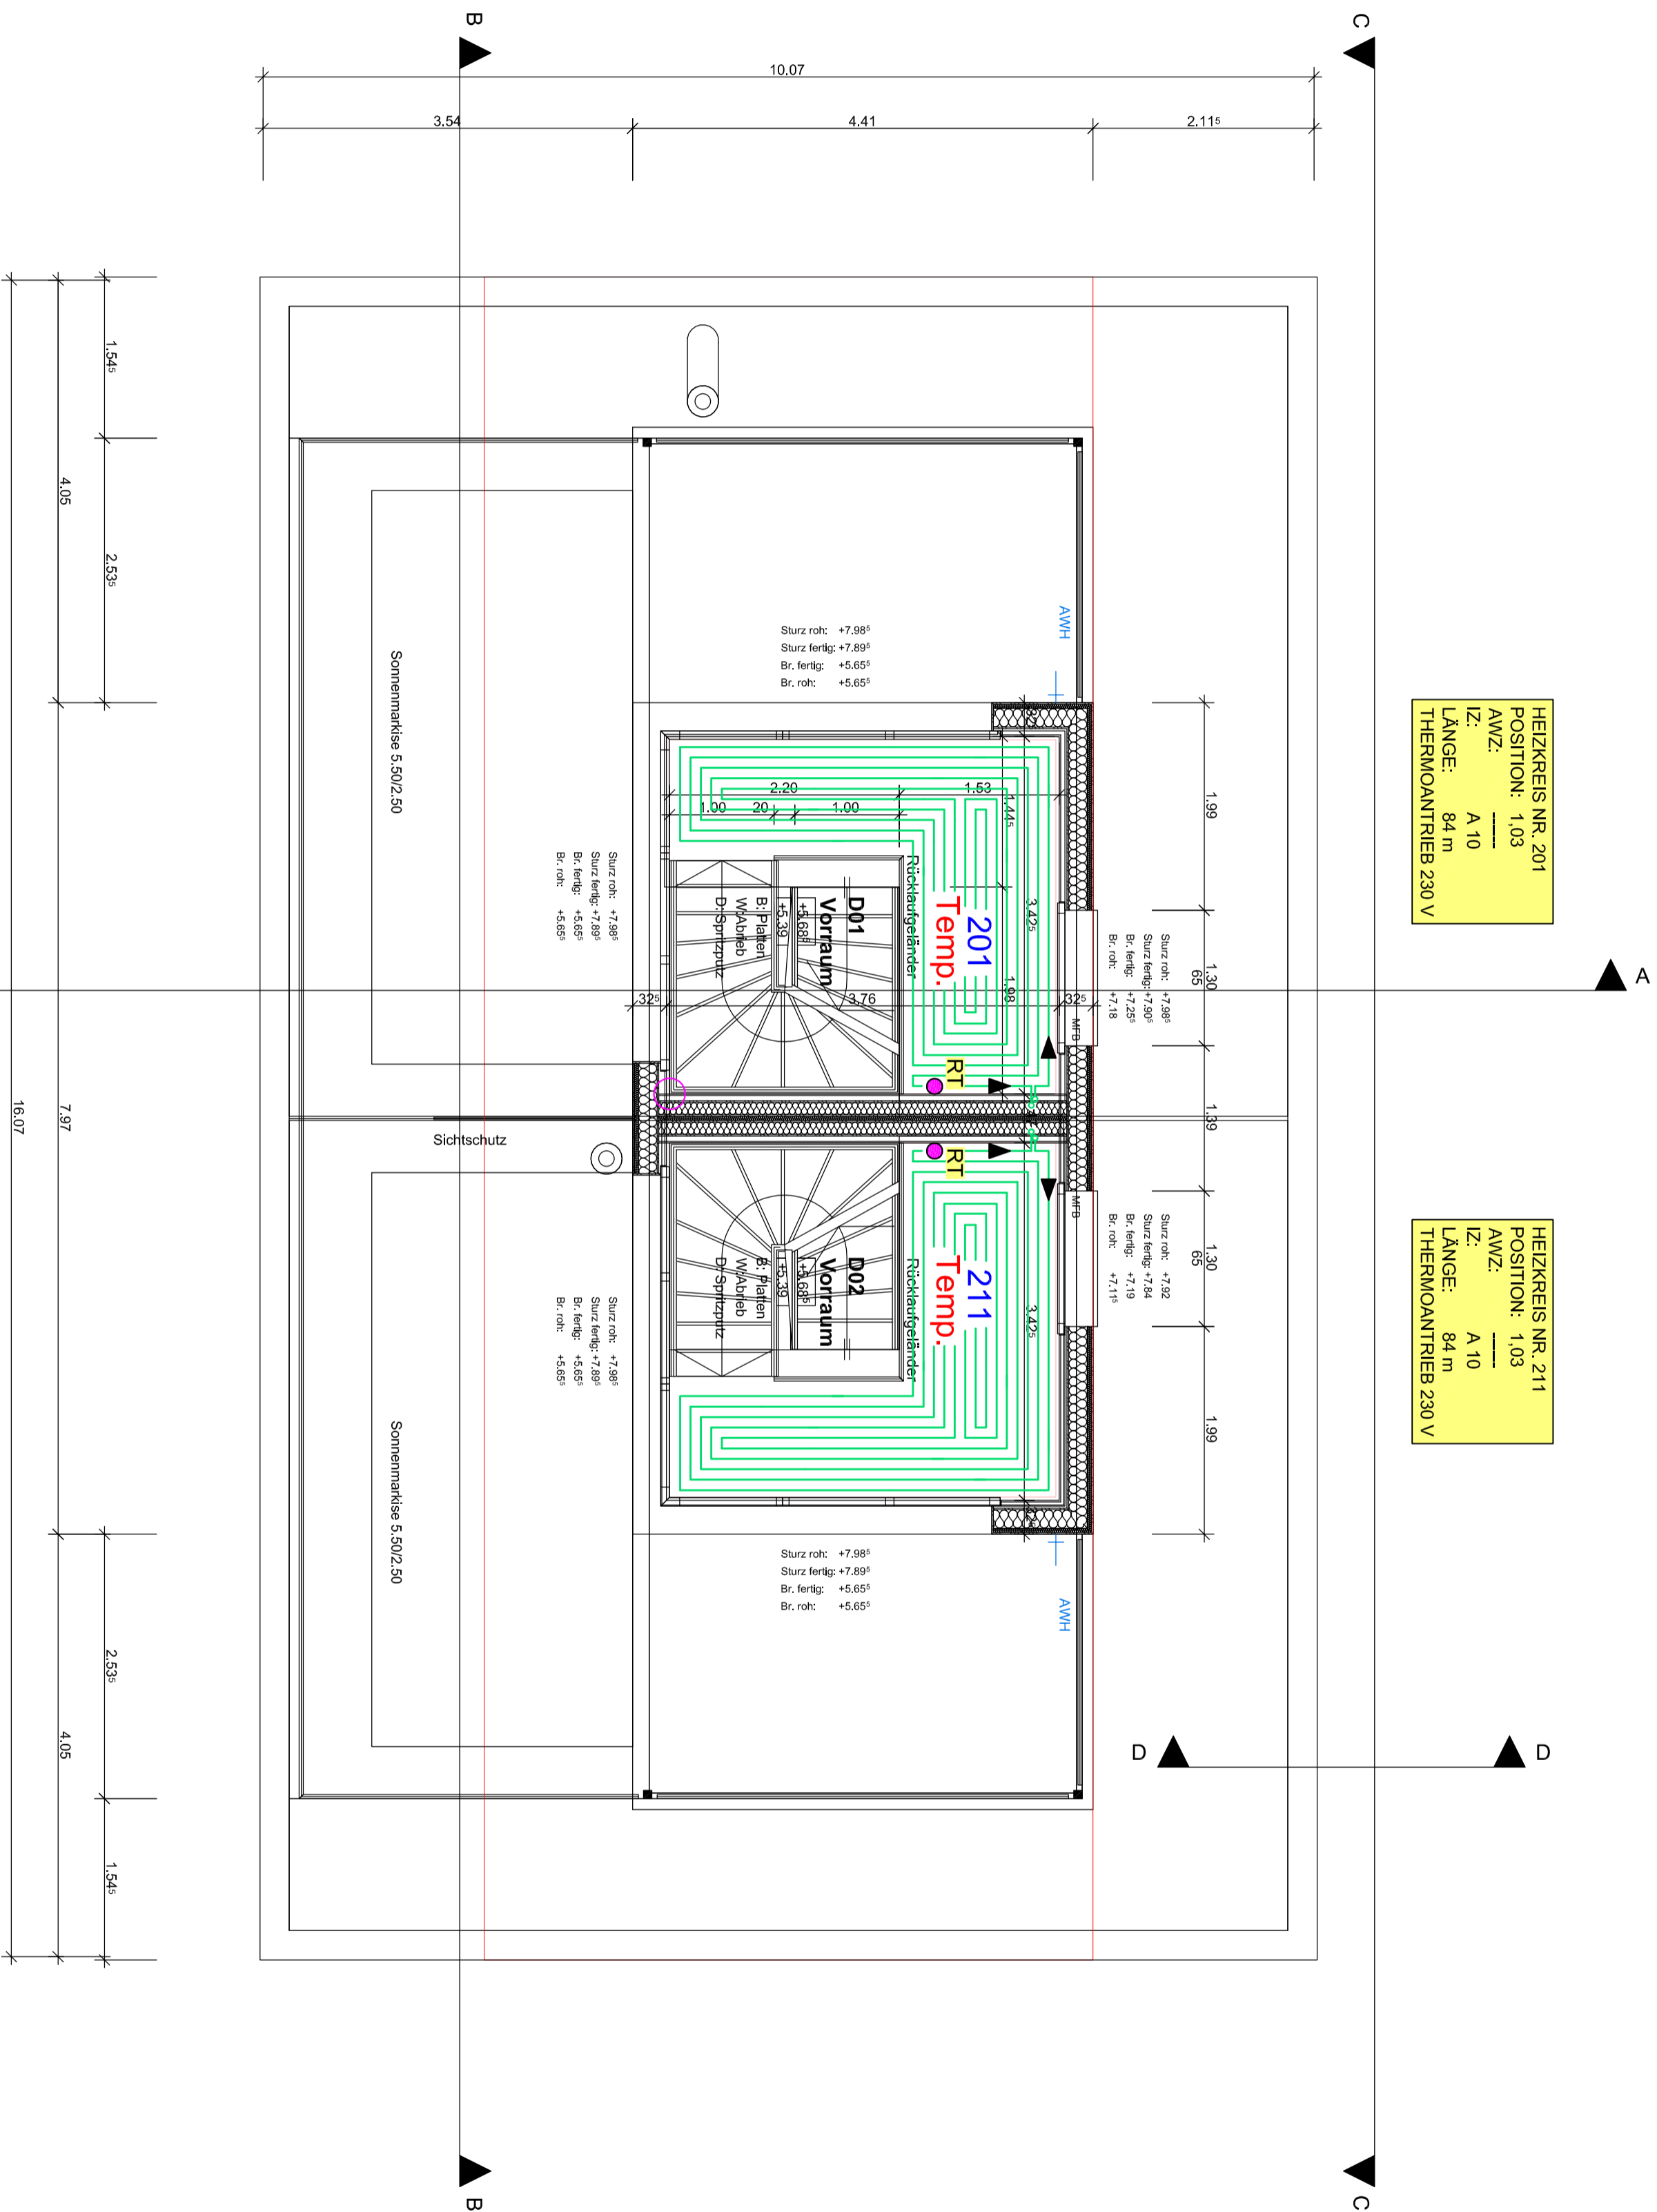

Steiner-Stehlin AG, Thun

C.F.L.-Löhner-Strasse 19
 Postfach 4648
 3604 Thun
 Tel.: 033 336 53 53
 Fax: 033 336 53 58
 info@steiner-stehlin.ch
 www.steiner-stehlin.ch

Bauprojekt: **Neubau Doppelfamilienhaus, Oberbälliz, 3661 Utendorf**

Bauherr: F. + U. Jenni, 3661 Utendorf | Format: 63/42 | MST: 1:50 | Datum/Gez.: 21.09.2016 E.L.

Architekt: Sobatec GmbH, 3661 Utendorf | Revisionen: 1. ... | 2. ... | 3. ...

AUSFÜHRUNGSPLAN HEIZUNG DACHGESCHOSS